


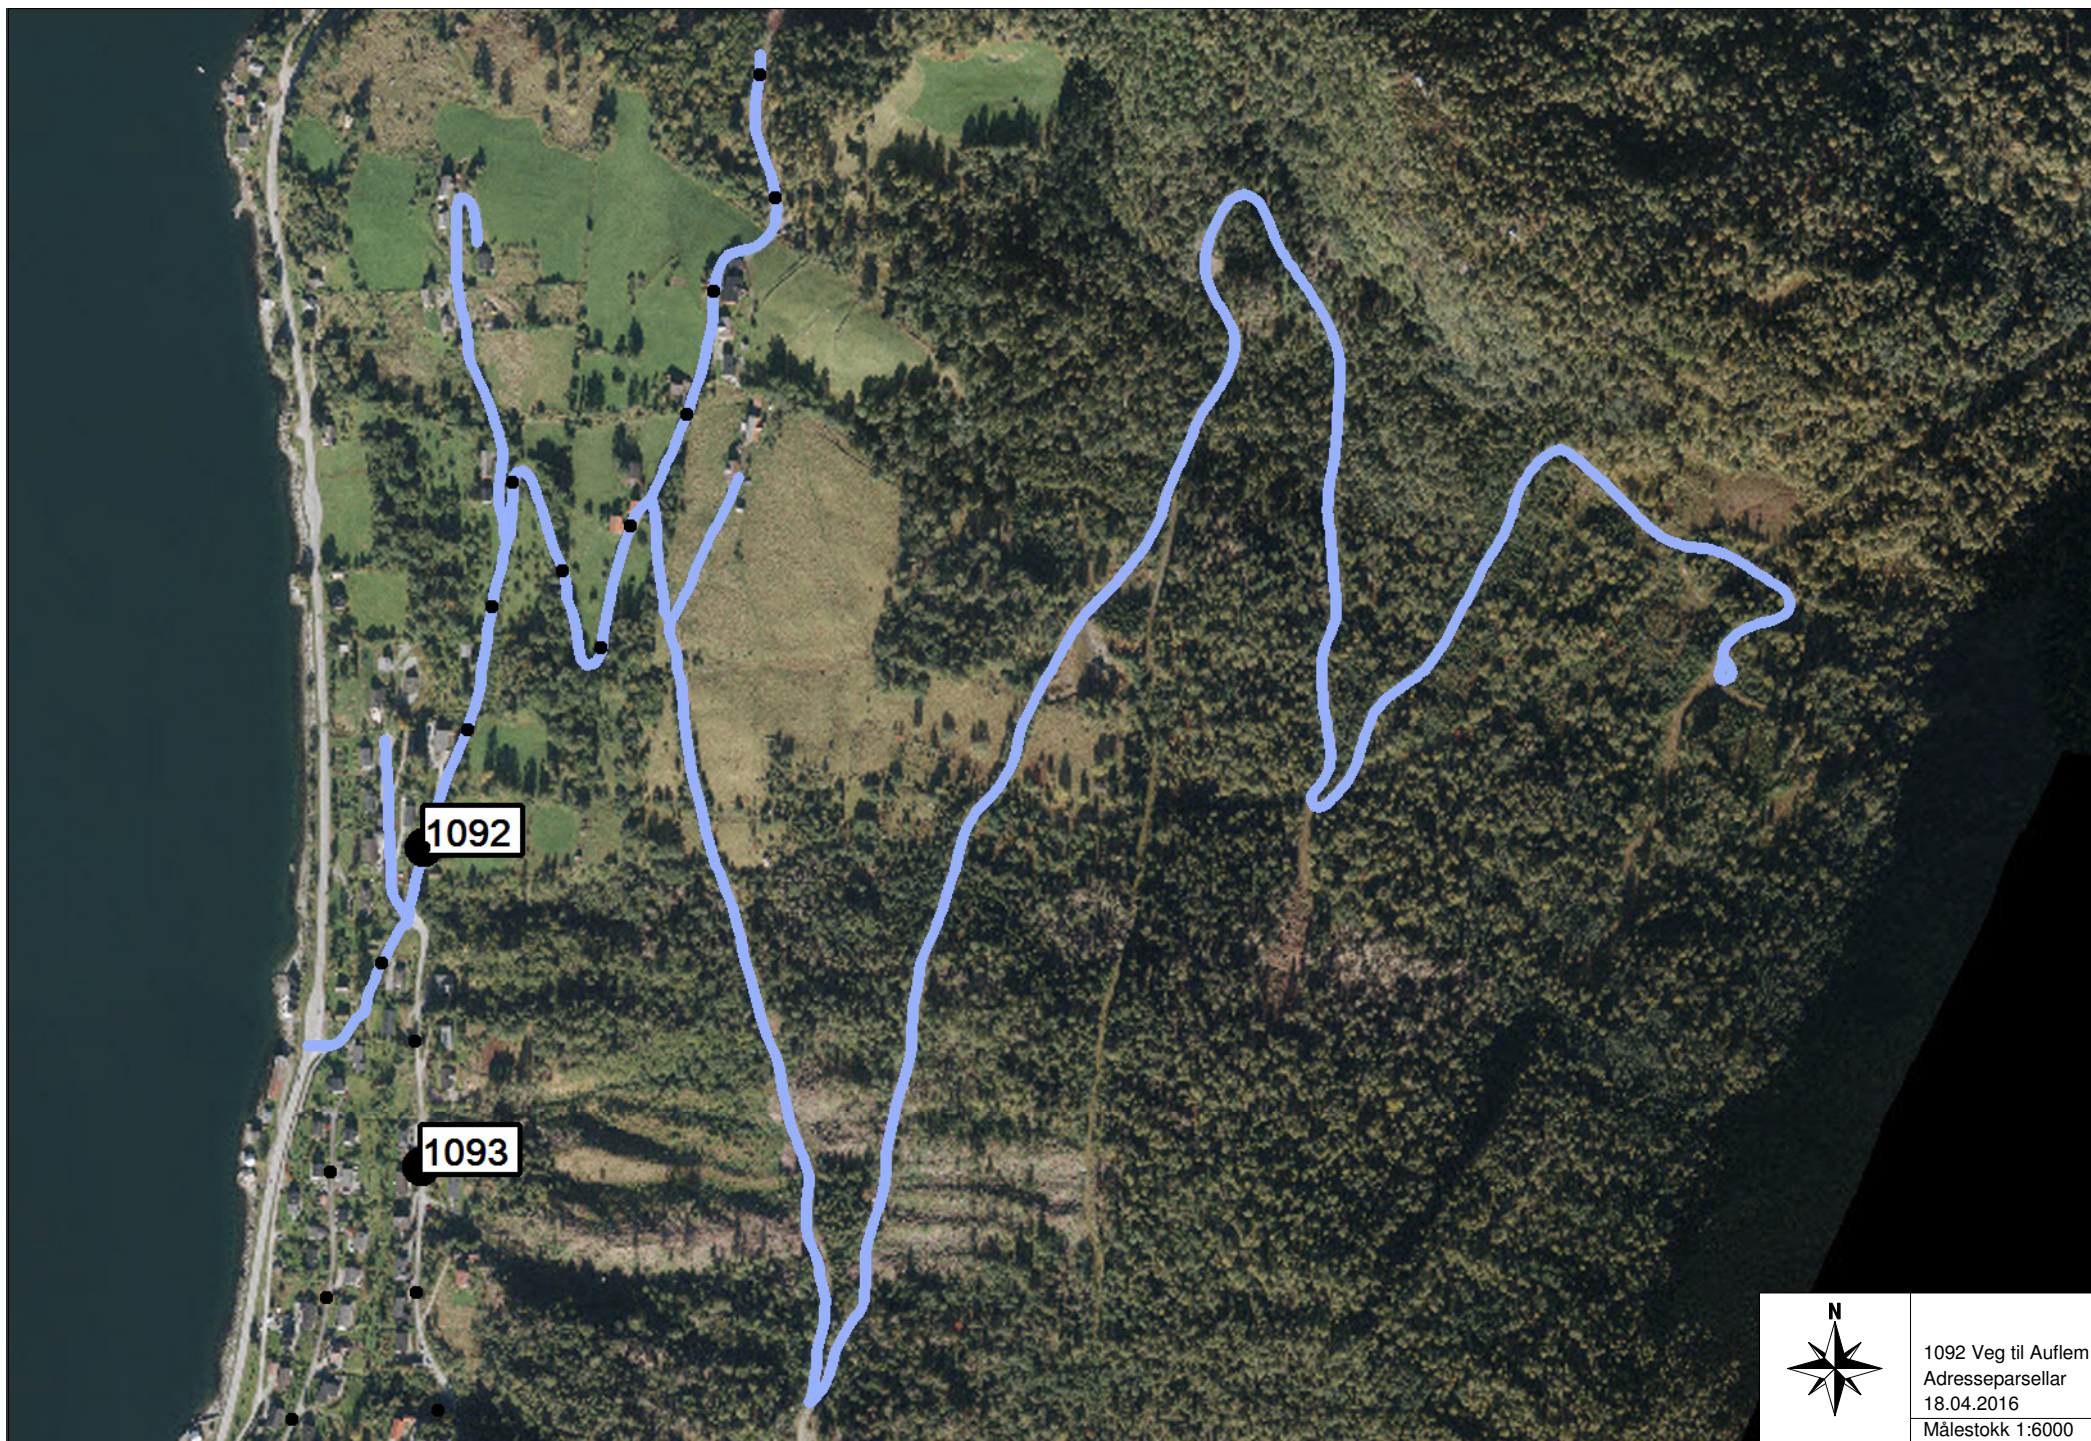

1092 Veg til Auflem
Adresseþarsellar
18.04.2016
Målestokk 1:6000